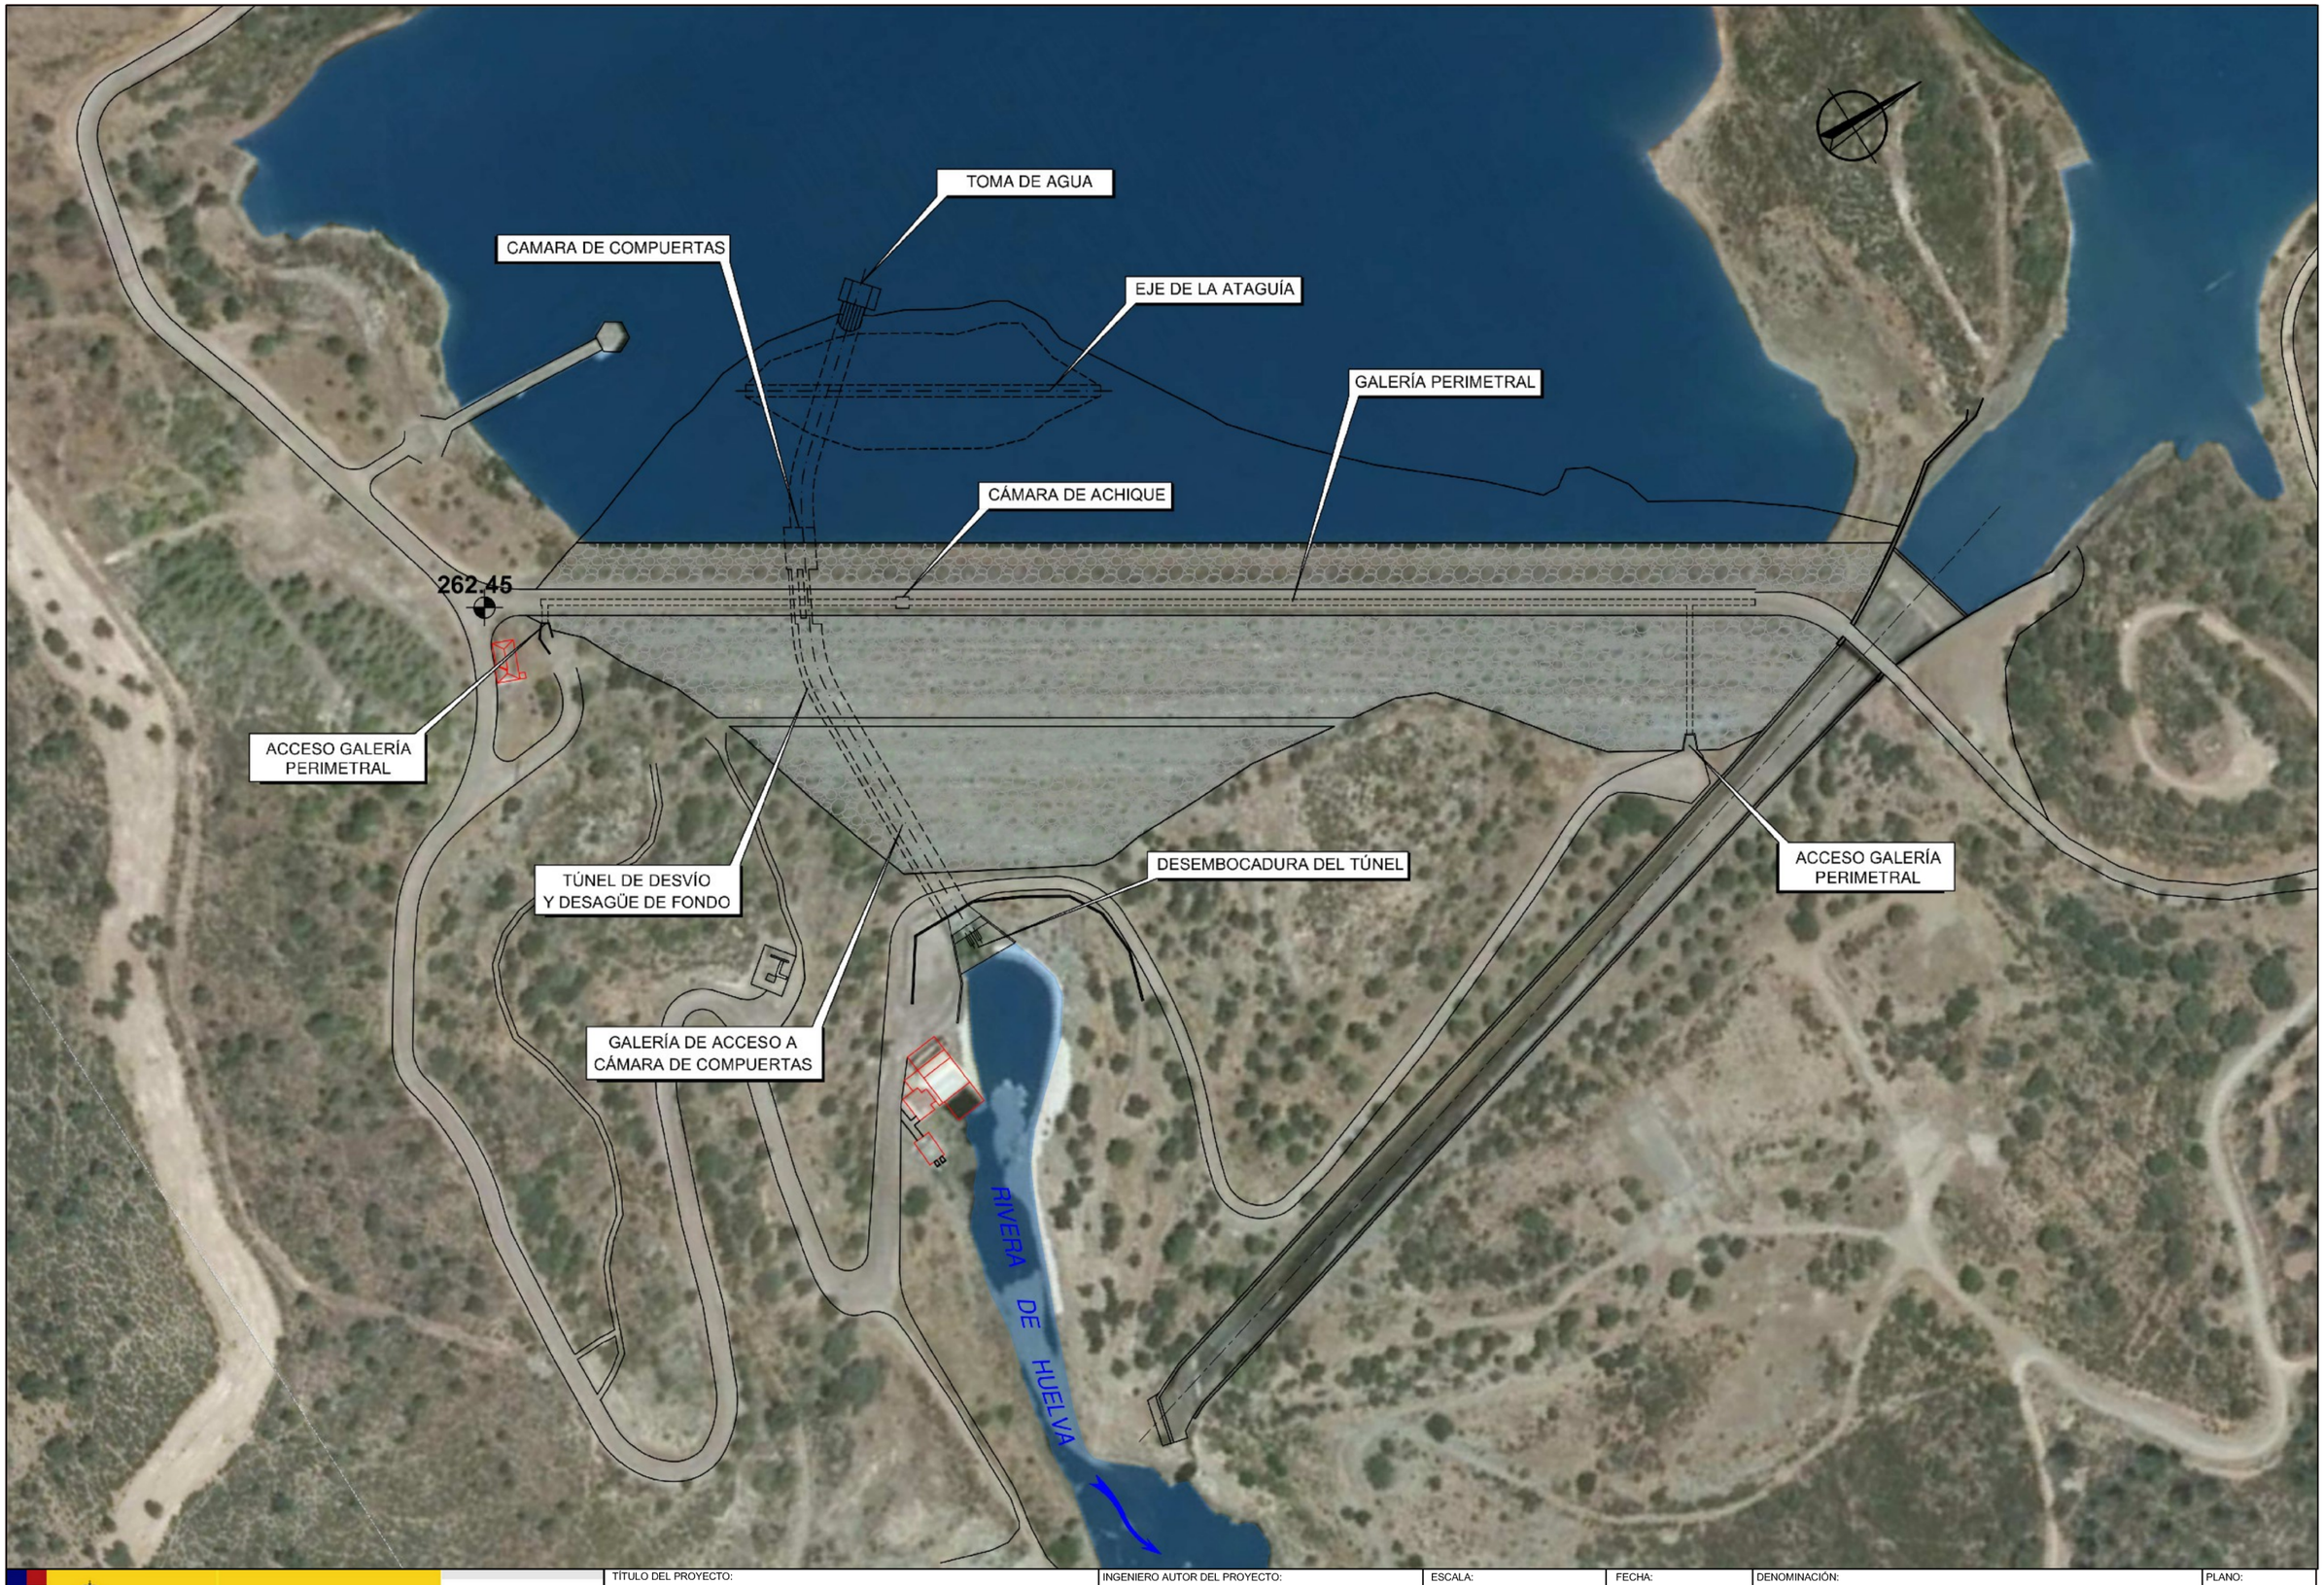


GOBIERNO DE ESPAÑA | MINISTERIO PARA LA TRANSICIÓN ECOLÓGICA | CONFEDERACIÓN HIDROGRÁFICA DEL GUADALQUIVIR, O.A.

TÍTULO DEL PROYECTO:

PROYECTO DE ADECUACIÓN DE LOS SISTEMAS DE AUSCULTACIÓN DE LAS PRESAS DE LA ZONA DE SEVILLA

PRESA ZUFRE

INGENIERO AUTOR DEL PROYECTO:

Fdo: JOSÉ MANUEL MARCOS MÉNDEZ

ESCALA: SIN ESCALA

FORMATO ORIGINAL: UNE A-3

FECHA: OCT-2019

DENOMINACIÓN:

PRESA DE ZUFRE
PLANTA GENERAL DE LA PRESA

PLANO: 51

HOJA: