
Arquitectura Sistema Automático Auscultación

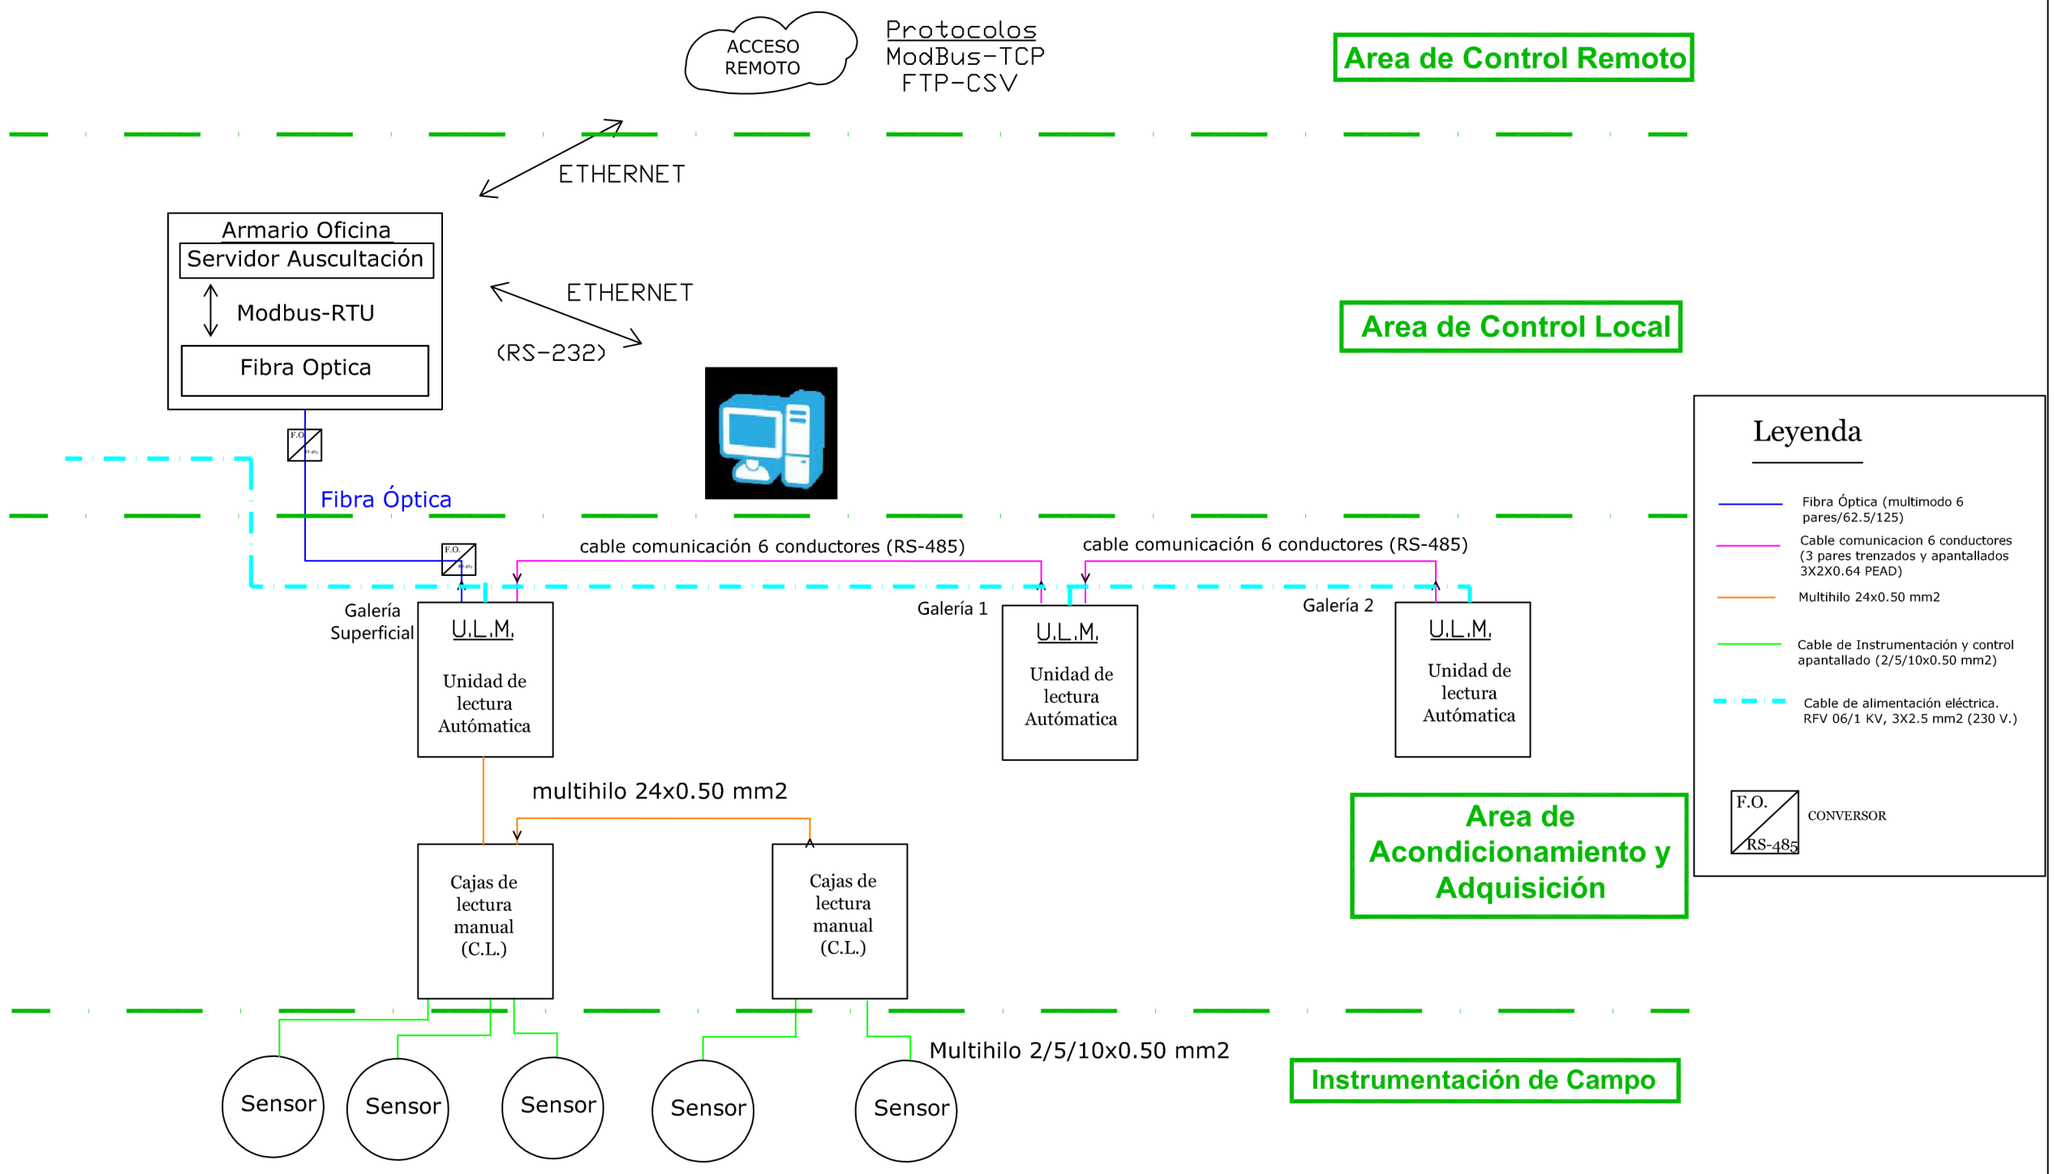

GOBIERNO DE ESPAÑA · MINISTERIO PARA LA TRANSICIÓN ECOLÓGICA · CONFEDERACIÓN HIDROGRÁFICA DEL GUADALQUIVIR, O.A.	TÍTULO DEL PROYECTO: PROYECTO DE ADECUACIÓN DE LOS SISTEMAS DE AUSCULTACIÓN DE LAS PRESAS DE LA ZONA DE SEVILLA	INGENIERO AUTOR DEL PROYECTO: Fdo: JOSÉ MANUEL MARCOS MÉNDEZ	ESCALA: SIN ESCALA FORMATO ORIGINAL: UNE A-3	FECHA: OCTUBRE - 2019	DENOMINACIÓN: Detalle de arquitectura sistema automático de auscultación	PLANO: 65 HOJA: